СХЕМА НАРУЖНЫХ ТЕПЛОВЫХ СЕТЕЙ КОТЕЛЬНОЙ "МКУ П. БАЛАХТА"

ПРИЛОЖЕНИЕ 8

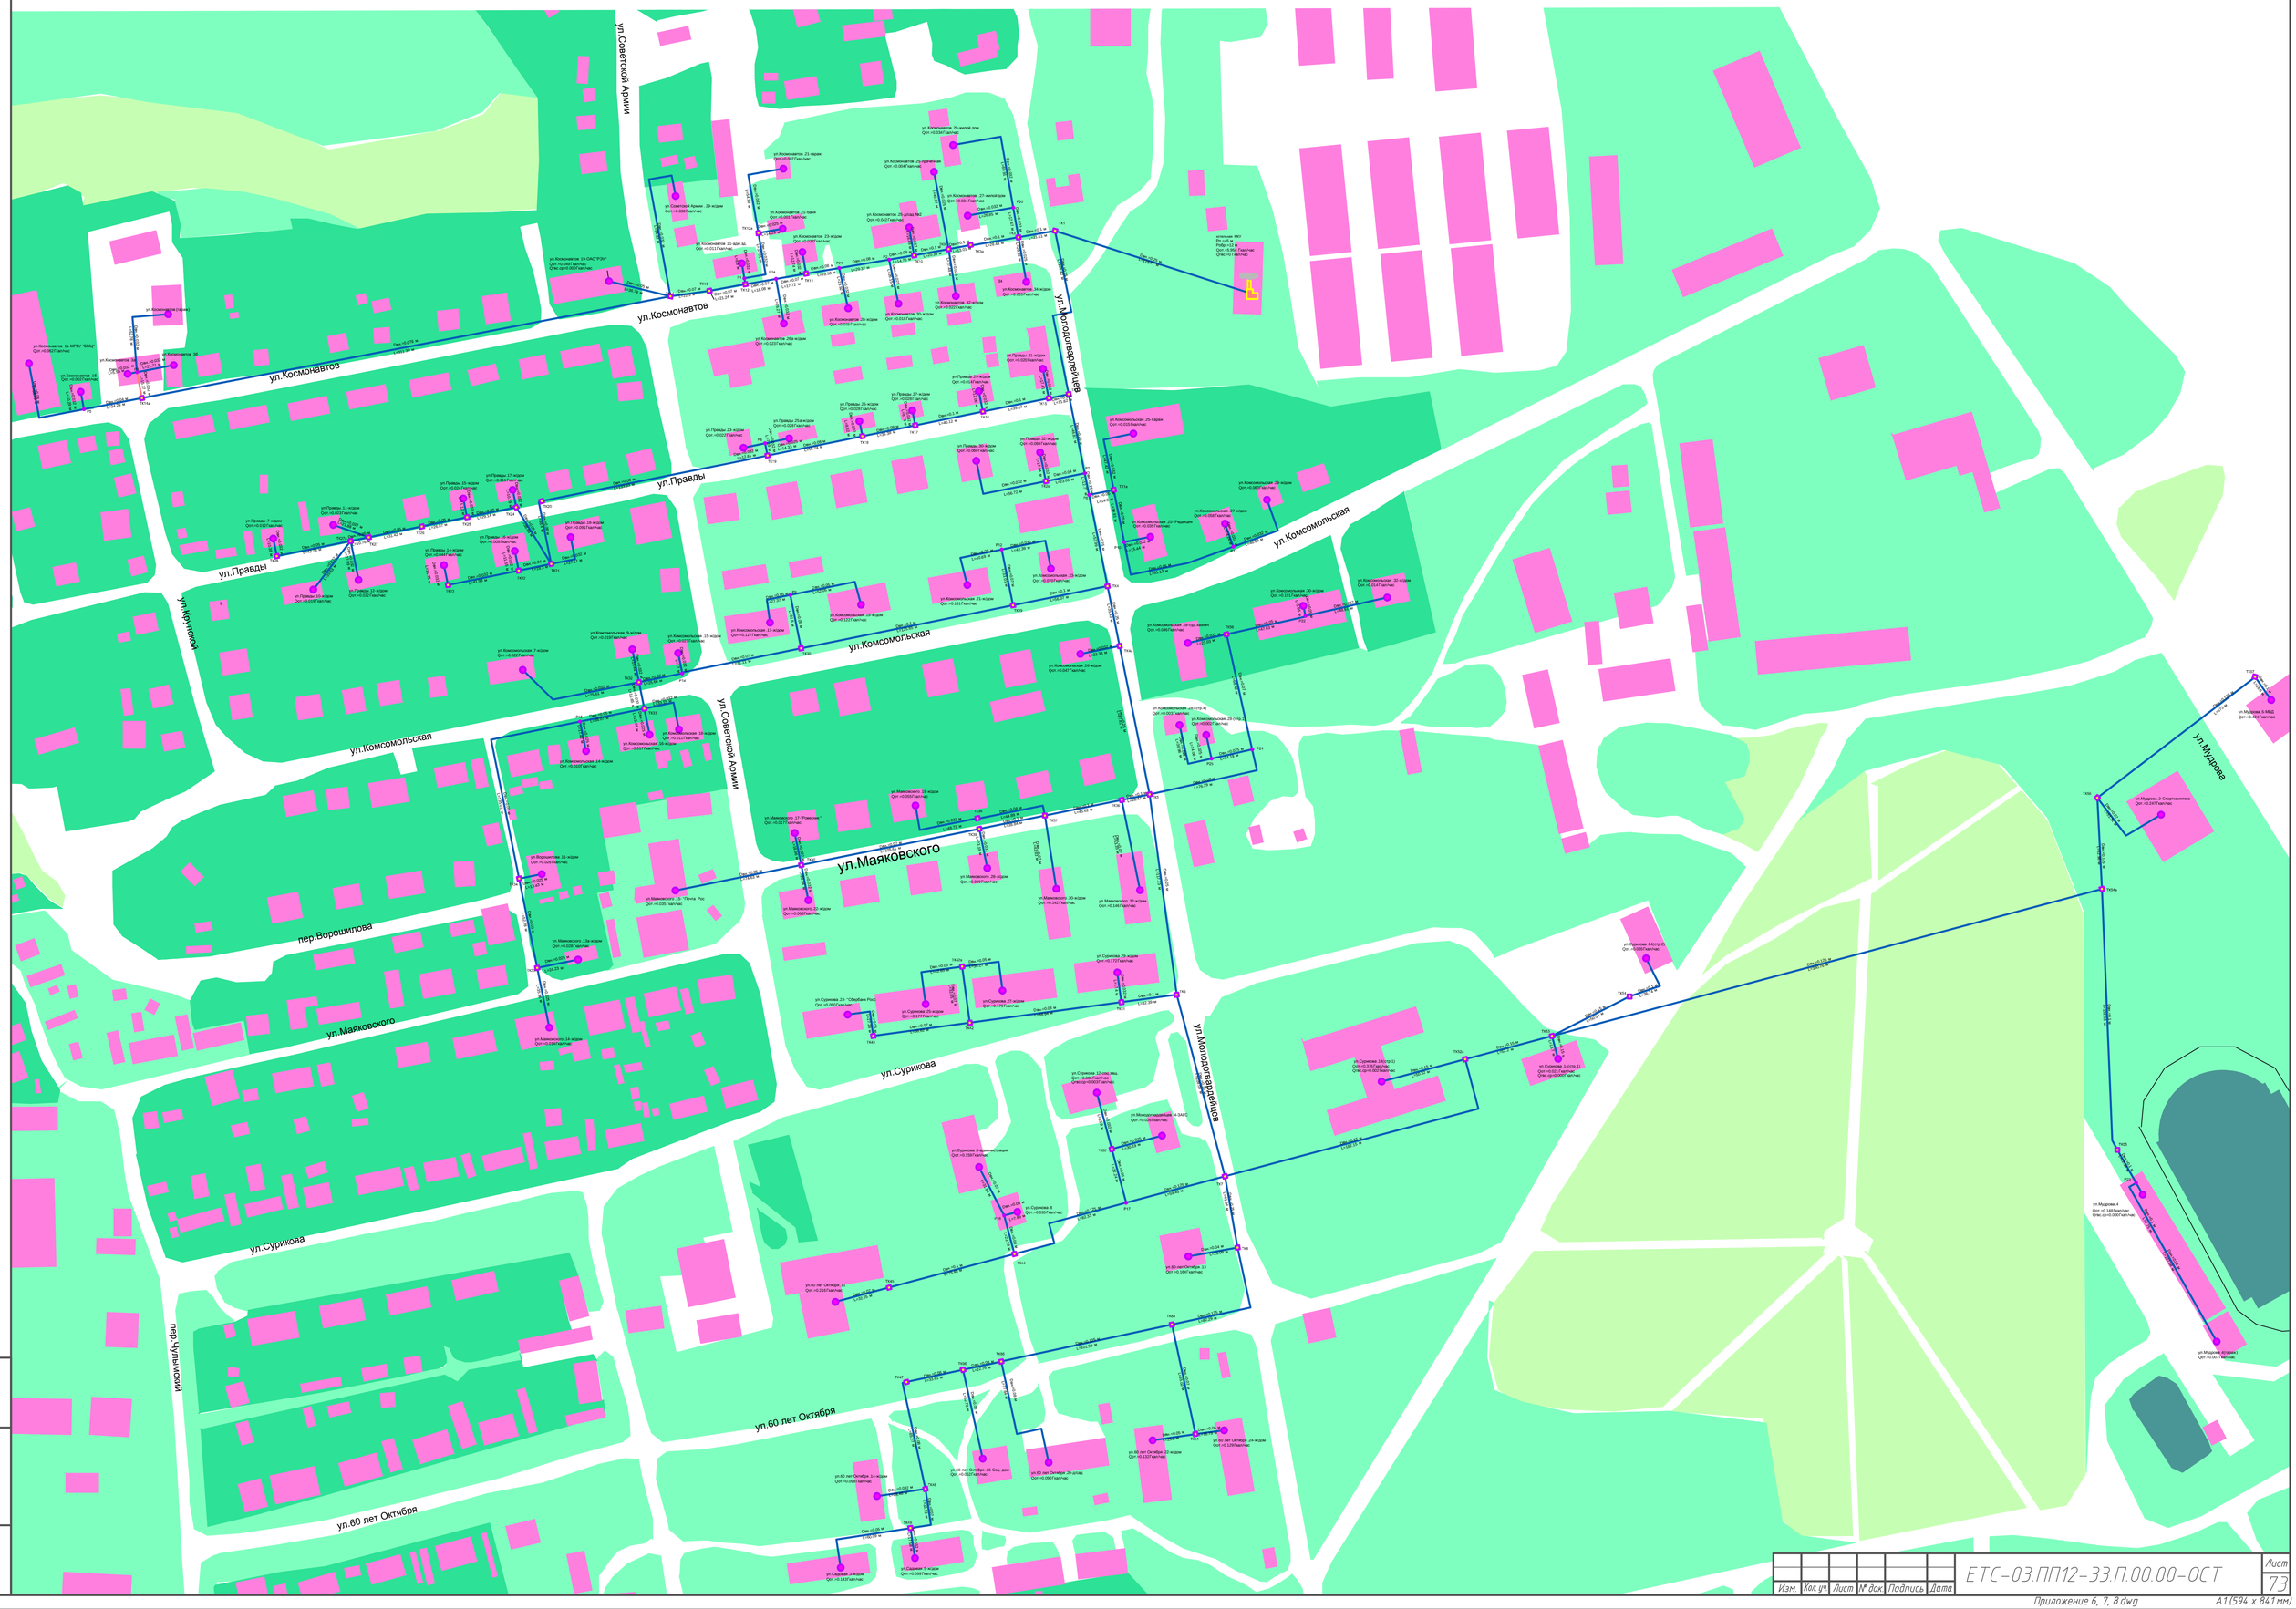

Изм.	Кол.уч.	Лист	№ док.	Подпись	Дата	ЕТС-03.ПП12-33.П.00.00-ОСТ	Лист 73

Приложение 6, 7, 8.dwg

A1(594 x 841мм)

Взам. инв. №

Подп. и дата

Инв. № подл.