


СХЕМА НАРУЖНЫХ ТЕПЛОВЫХ СЕТЕЙ ОТ КОТЕЛЬНОЙ "АПТЕКА"

ПРИЛОЖЕНИЕ 6

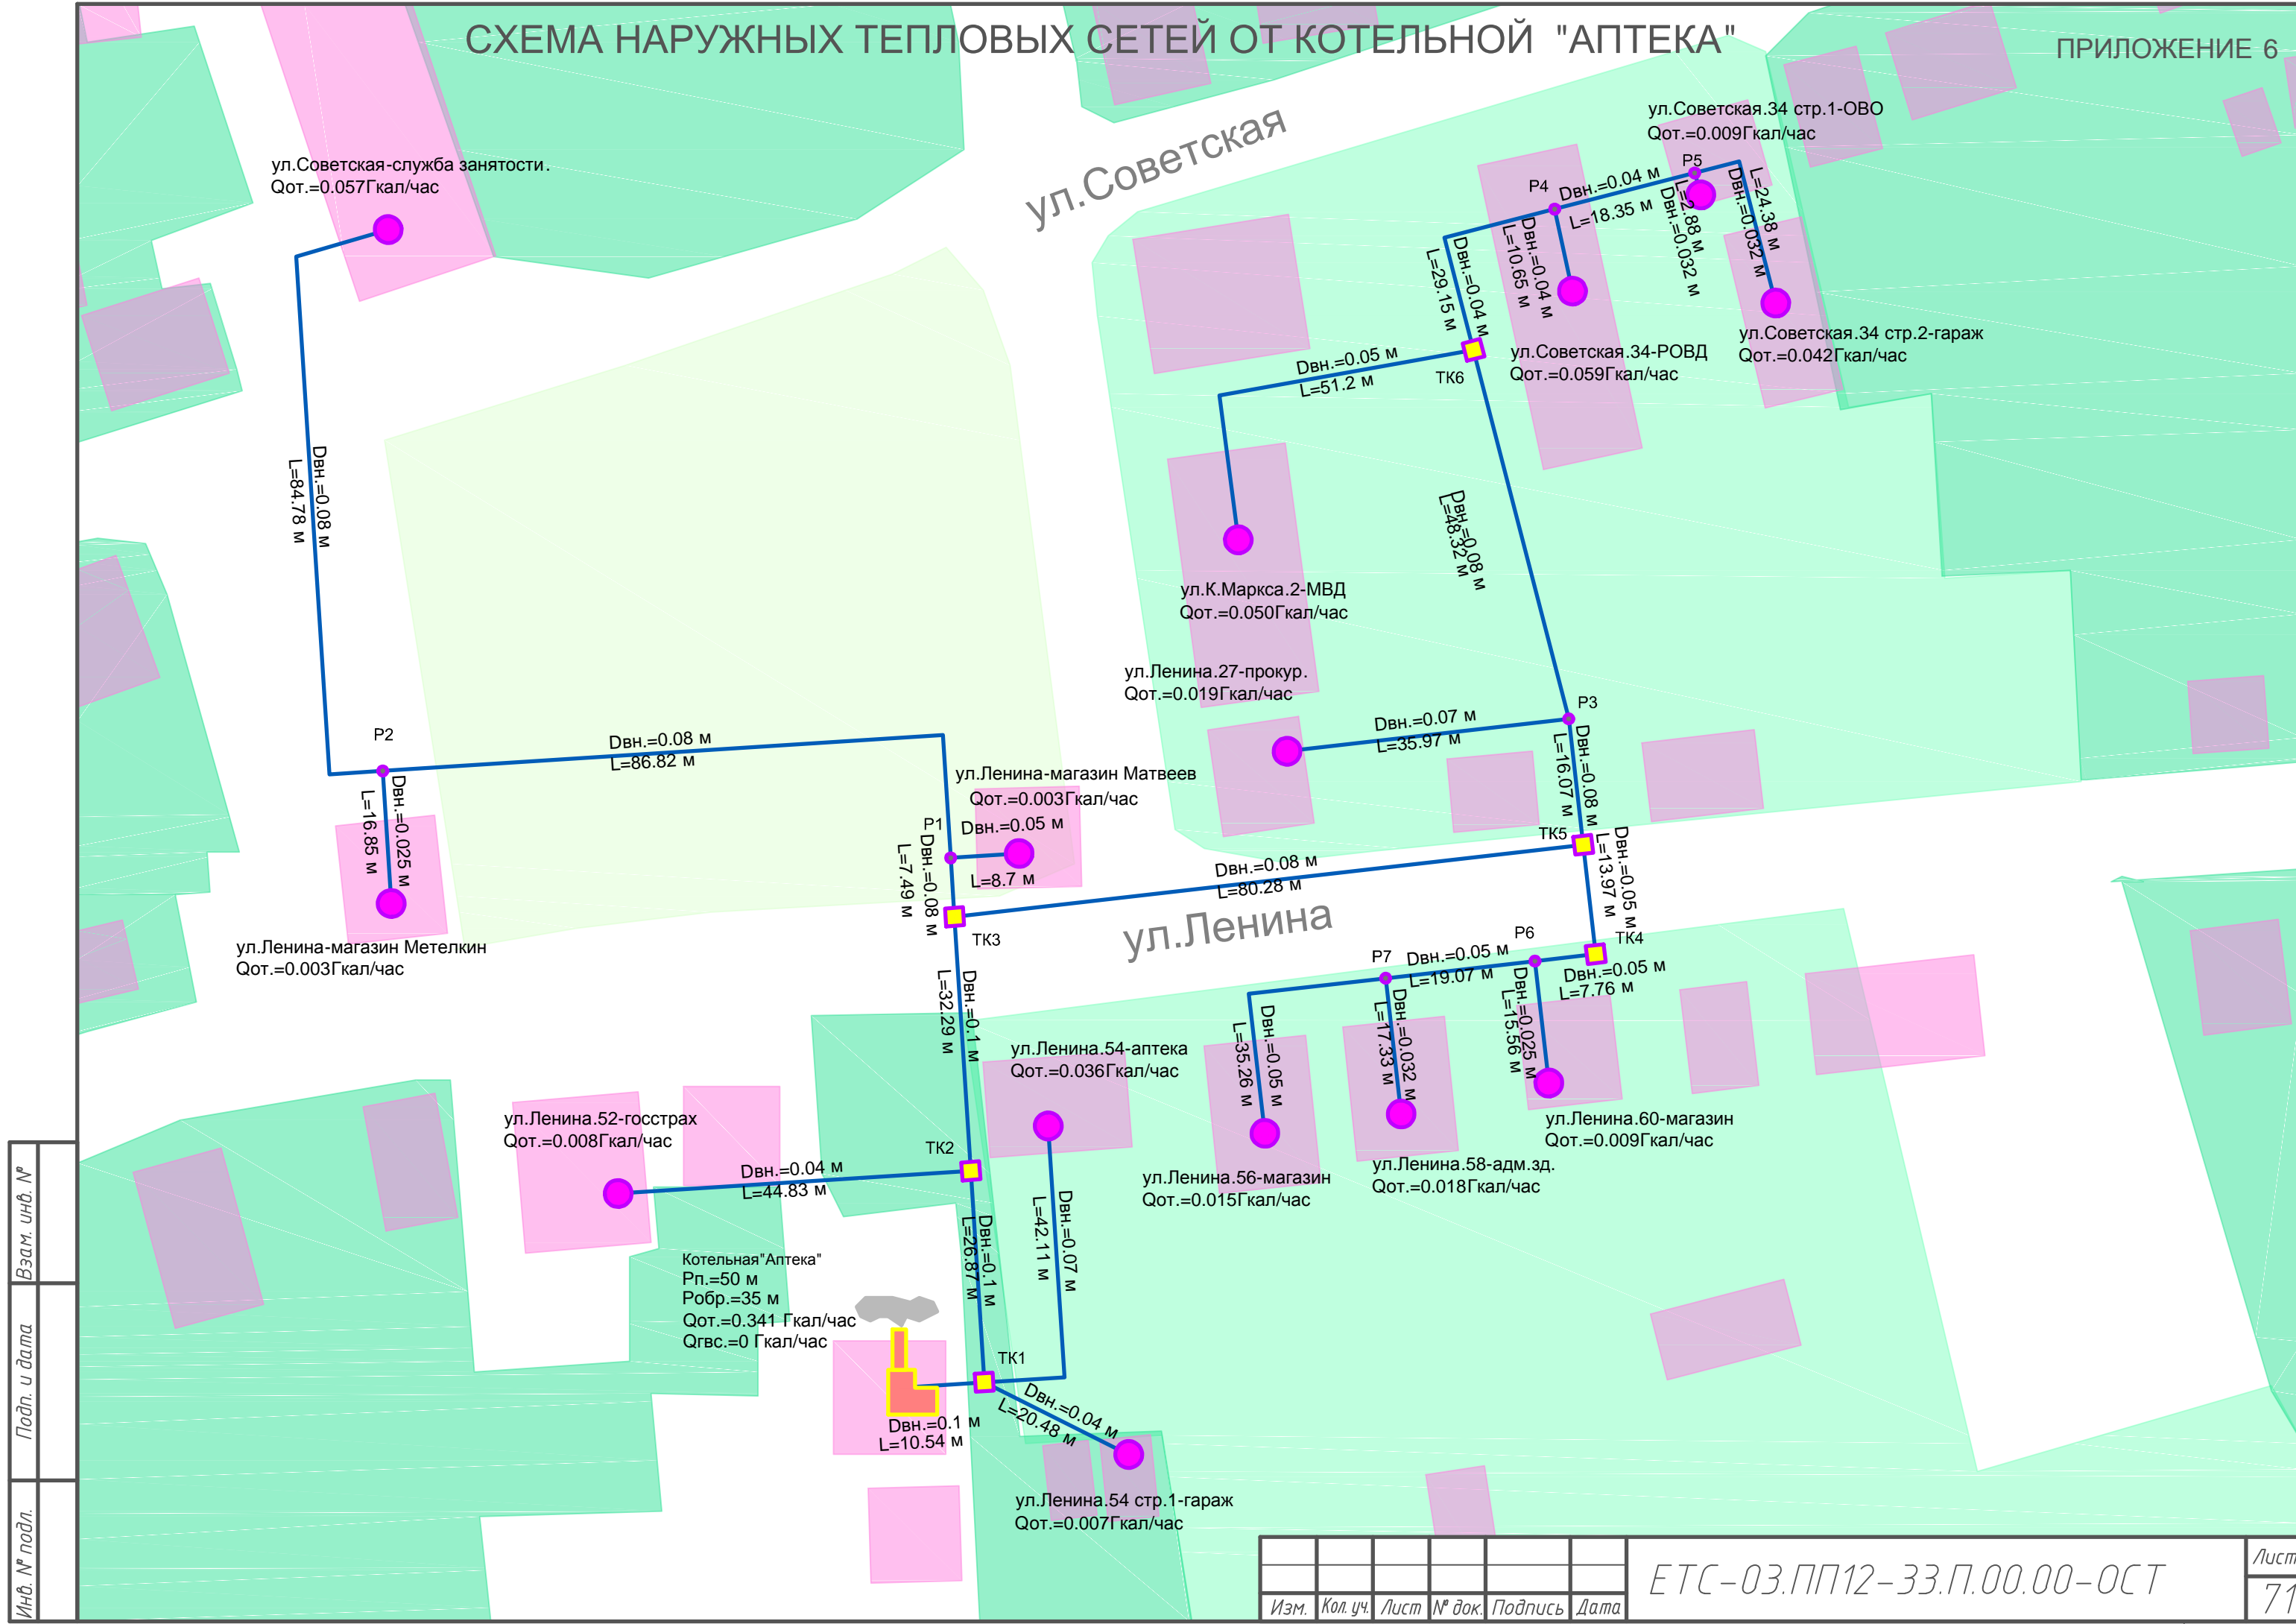

Взам. инв. №	
Подп. и дата	
Инв. № подл.	

Изм.	Кол. уч.	Лист	№ док.	Подпись	Дата

ETC-03.ПП12-33.П.00.00-ОСТ